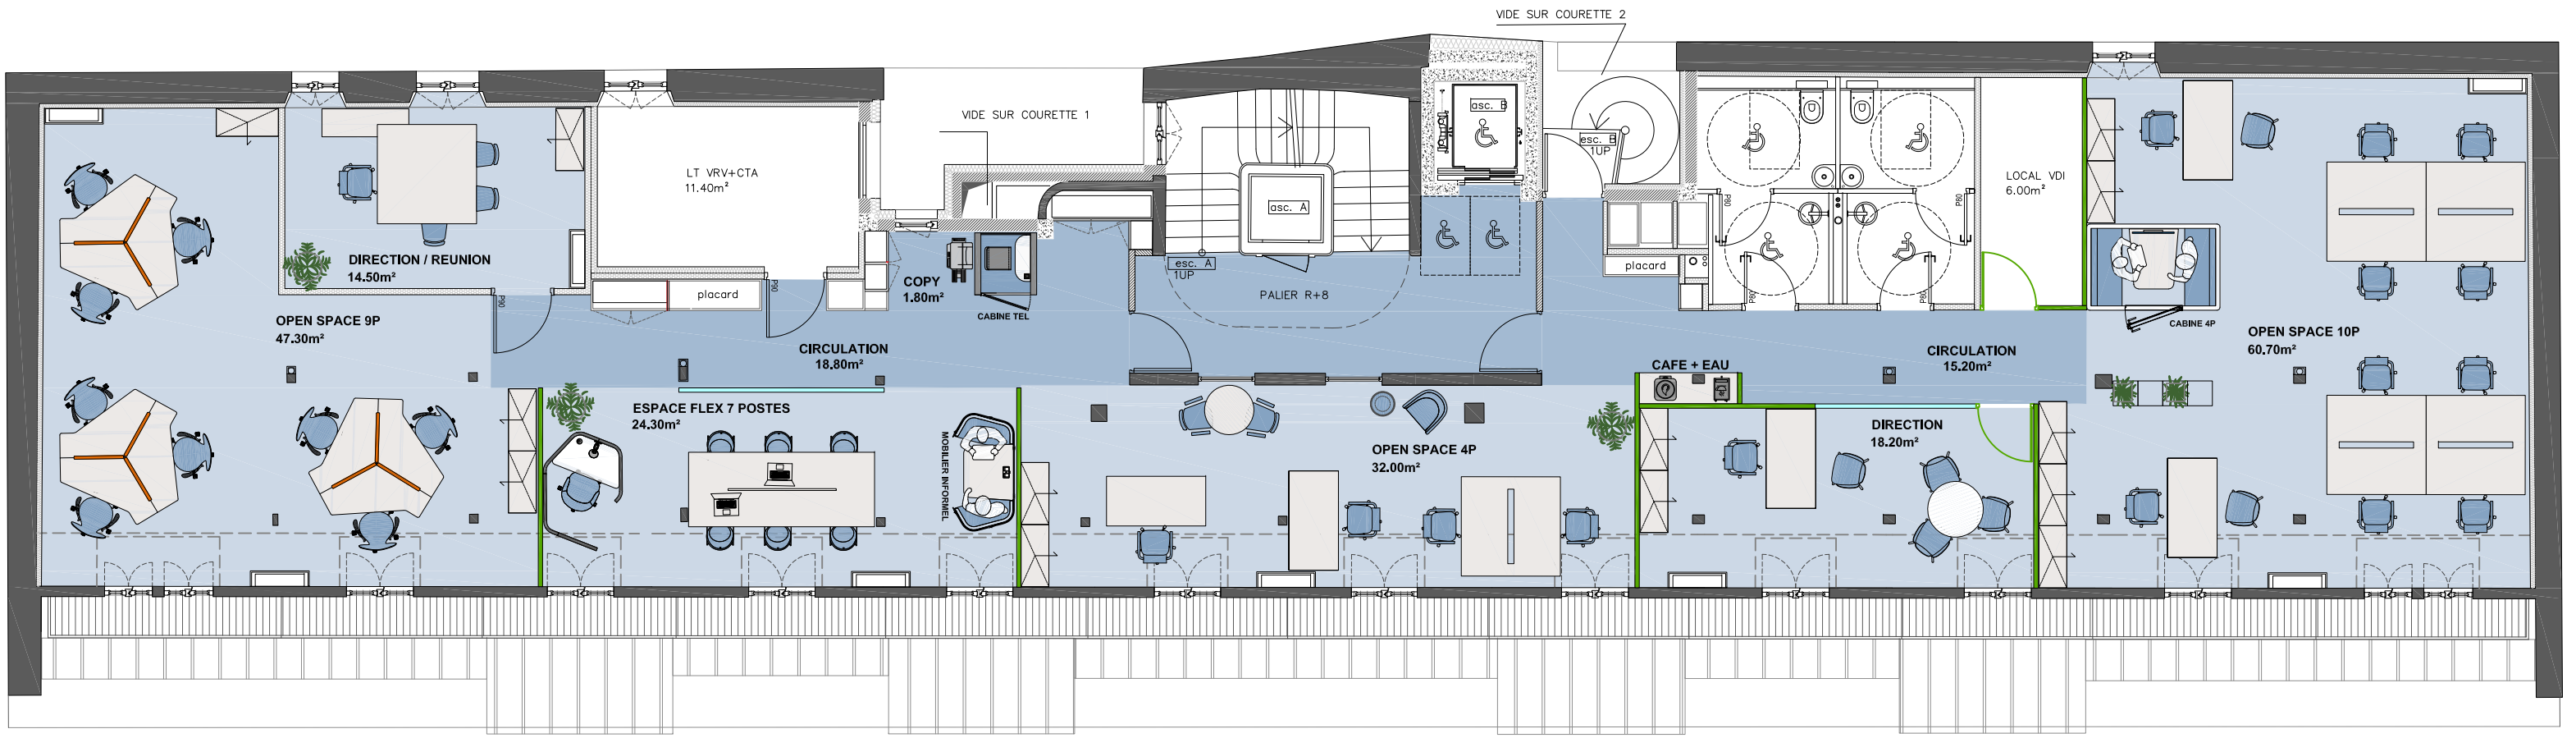

SUB PLATEAUX : 281.90m²

LEGENDE IMPLANTATION

Bureaux individuels fermés : 2 postes
Open space : 23 postes
Open flex : 7 postes
Total : 32 postes

Réunion informelle : 7 places

Copy
Point café / fontaine eau

C Ô T É R U E D E M E T Z

Maîtrise d'Oeuvre	Maître d'Ouvrage	Maîtrise d'Ouvrage Déléguée	Space planning / Architecture intérieure	LIEU / IMMEUBLE	TEST FIT : 6 % - 94 % TYPE CONSEILS	Echelle	DATE	VERSION	ETAGE
XXX	PRIMONAIL REIM 36 Rue de Naples 75008 Paris	XXX	DORLI SANSON 13 Rue Edouard Manet 92600 Asnières sur Seine	3-5 Rue de Metz 75010 Paris		1/100ème A3	Mars 2023	V01	R+8